

4-Zimmer

Einfamilienhaus

Obergeschoss

DACHGESCHOSS

Zimmer 3	17,66 m²
Zimmer 4	14,54 m²
Schlafen	20,68 m²
Bad	12,82 m²
Flur	6,46 m²
Balkon 1/2	3,99 m²


ERDGESCHOSS

Wohnen	33,86 m²
Küche	12,24 m²
Zimmer 1	11,09 m²
Zimmer 2	18,00 m²
Eingang	4,00 m²
Diele	10,58 m²
WC	2,08 m²

KELLER

Zimmer 5	11,09 m²
Vorräte	18,00 m²
Hobbyraum	20,51 m²
Heizung	23,89 m²
Flur	8,59 m²
Bad	10,11 m²

Gesamt 260,19 m²

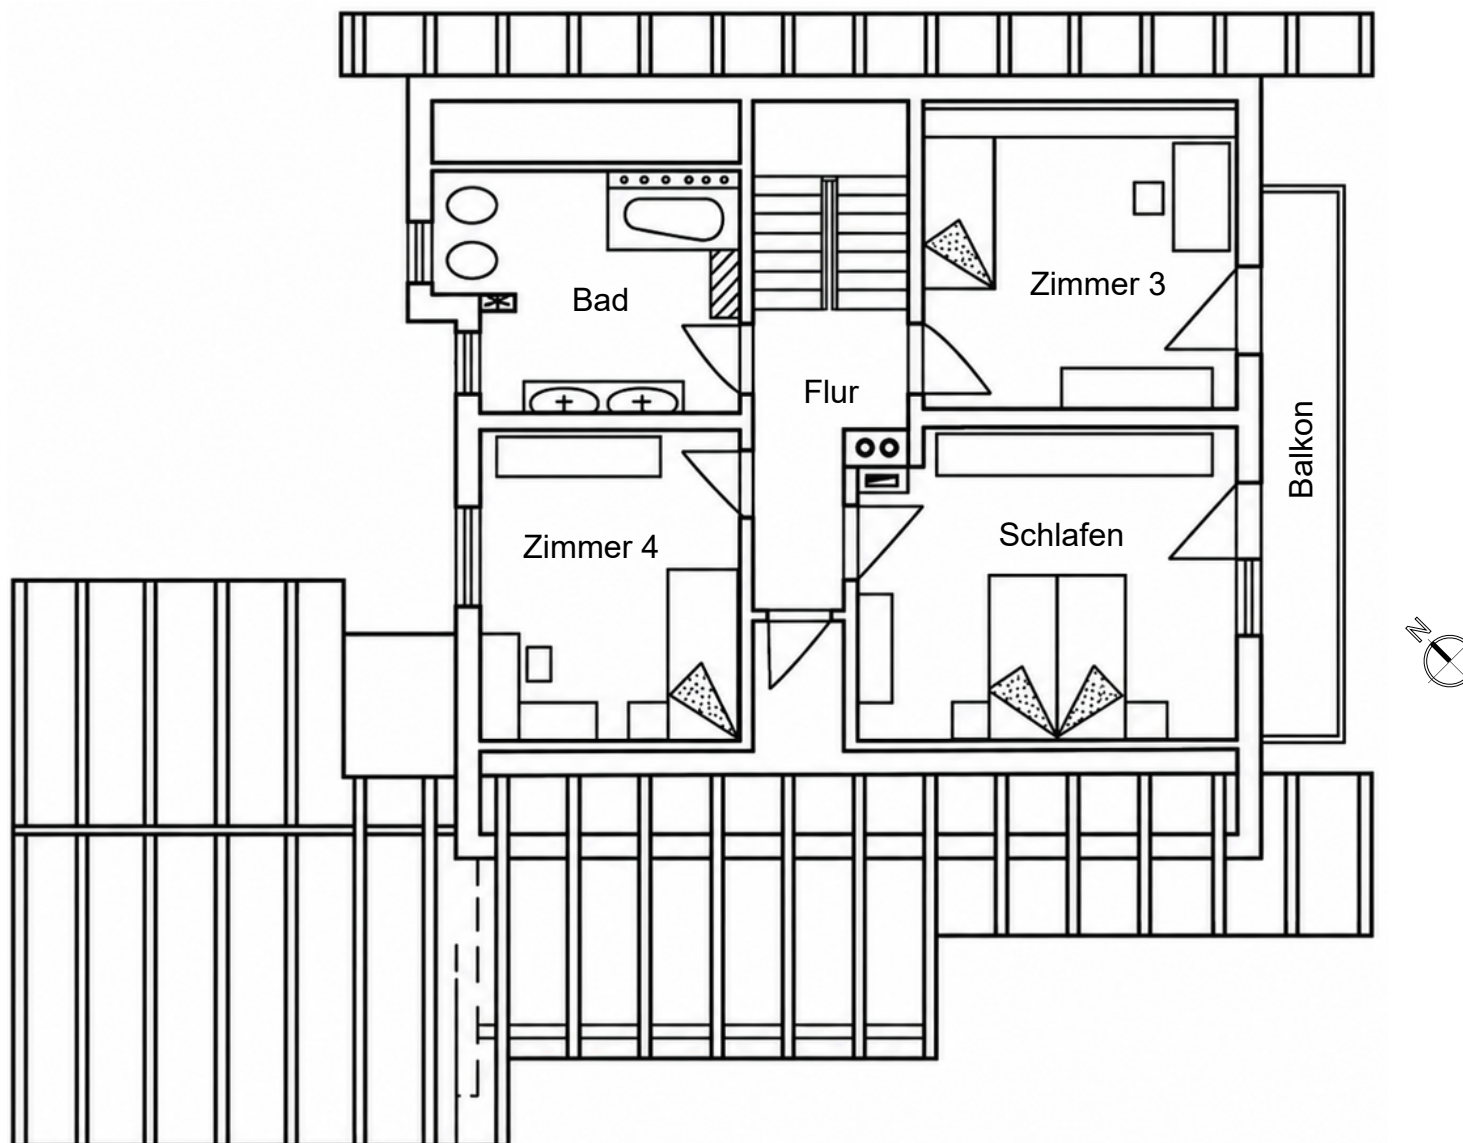

Objekt-ID:
CI-181-26

Tel. 01512 5332511

info@celt-gmbh.de

CELT Immobilien GmbH
Geiselhöringer Str. 255
94315 Straubing
www.celt-gmbh.de